

CITTA' DI MATERA

DELIBERAZIONE DELLA GIUNTA COMUNALE

N. 326/2021 del 26/10/2021

OGGETTO: Intitolazione strada a Vincenza CASTRIA

Il giorno 26/10/2021 alle ore 12:00, in Matera e nella sede del Palazzo Comunale, si è riunita la Giunta Comunale per l'approvazione della proposta di deliberazione di cui all'oggetto.

DOMENICO BENNARDI

ALBERTO ACITO

ARCANGELO COLELLA

GRAZIELLA CORTI

TIZIANA D'OPPIDO

GIUSEPPE DIGILIO

ROSA NICOLETTI

GIUSEPPE SARLI

PRESENTI	ASSENTI
P	
	A
P	
P	
P	
P	
P	
P	

Assiste: MARIA ANGELA ETTORRE - Segretario

Presiede: DOMENICO BENNARDI - Sindaco

Verificato il numero legale, DOMENICO BENNARDI - Sindaco, invita a deliberare sulla proposta di deliberazione all'oggetto, sulla quale i responsabili dei servizi interessati hanno espresso i pareri richiesti ai sensi dell'art. 49 del Decreto Legislativo 18/08/2000, n. 267.

Esito: Approvata con immediata esecutività'

Relazione del Dirigente

Premesso

- che è compito dell'Amministrazione Comunale l'attribuzione della numerazione civica e della toponomastica, in ossequio alla Legge 17/04/1925 n. 473, alla Legge 23/06/1927 n.1188, e al relativo Regolamento di esecuzione di cui al D.P.R. 30/05/1989 n. 223, con il fine di tutelare la storia toponomastica stradale;
- che le nuove denominazioni devono rispettare l'identità culturale e civile del Paese, nonché i toponimi tradizionali, storici o formatisi spontaneamente nella tradizione orale;
- che la scelta dell'intitolazione di strade, piazze, aree ed edifici o loro porzioni deve ricadere preferibilmente su nomi di personaggi o categorie di persone, che si siano distinti in campo civile, professionale od artistico, di cui si intende onorare e perpetrare la memoria;

Vista la rilevante assenza nella toponomastica della città di Matera di intitolazioni a persone di sesso femminile come evidenziato dall'Assessore con delega alle pari opportunità e differenze di genere, Dott.ssa Tiziana D'Oppido;

Viste le numerose richieste provenienti da sindacati e varie associazioni con le quali si chiede l'intitolazione di uno spazio pubblico della città a Vincenza Castria per il ruolo svolto per una giusta ripartizione delle terre incolte, in quanto, dopo l'uccisione del marito, Giuseppe Novello, nel dicembre 1949 animò le lotte per la riforma agraria portando a livello nazionale le richieste di giustizia del popolo meridionale. Si impegnò, altresì, a livello nazionale nelle azioni per l'emancipazione sociale e culturale delle donne. Le sue costanti iniziative nell'arco degli anni 1950-1990 portarono alla ribalta nazionale la condizione delle donne nella provincia di Matera, le vicende legate al secondo dopoguerra, le condizioni di arretratezza e la volontà di riscatto e dignità delle donne e del popolo lucano;

Atteso che è volontà dell'Amministrazione Comunale individuare un sito urbano, per manifestare apprezzamento e riconoscimento e per onorarne la memoria, da intitolare a **Vincenza CASTRIA**, deceduta il 5 settembre 1999, della quale si ricorda che << *Nata a Montescaglioso il 28-2-1922 in via Balconi Sottani da Angela Lucia Petrozza e da Cosimo Castria, frequentò le scuole dell'obbligo proseguendo gli studi come autodidatta. Dopo i luttuosi fatti che portarono alla morte del marito Giuseppe Novello, con costante impegno partecipò a convegni, iniziative e dibattiti sulla questione meridionale continuando ad accudire amorevolmente il piccolo Filippo Novello e l'anziana madre. Fu in queste circostanze che conobbe ed ebbe modo di frequentare esponenti del mondo del lavoro come Giuseppe Di Vittorio, gli appartenenti alla Costituente tra cui Teresa Noce, Rita Montagnana, Adele Bei, Giorgio Amendola, Nilde Iotti, Emanuele Macaluso e intellettuali come Leonida Repaci, Carlo Salinari, Nuto Revelli. Nel 1952 si sposò con Ciro Candido col quale continuò nel suo impegno sociale e dal matrimonio nacquero Francesco e Lucio. Nel corso degli anni 50 – 60 fece parte dell'assemblea nazionale dell'Unione Donne Italiane, collaborando col settimanale "Noi Donne". In quel periodo si rapportò con intellettuali impegnate nelle lotte per l'emancipazione delle donne tra le quali Maria Antonietta Maciocchi. Successivamente conobbe ed ebbe rapporti con personalità del calibro di Bianca Guidetti Serra, i fratelli Galante Garrone. Nel corso degli anni 70 partecipò come protagonista a diverse puntate della trasmissione RAI 2 TV "Direttissima" condotta dal regista e giornalista Aldo Falivena; successivamente venne intervistata per conto della RAI dal giornalista, scrittore e conduttore televisivo Enzo Biagi. In collaborazione col marito Ciro Candido ha scritto il libro "Rossa terra mia" edito da LiberEtà che è uno spaccato tra vita personale e della città di Montescaglioso dagli anni 30 fino agli anni 90 del secolo scorso. Vincenza Castria è mancata il 5.9.1999>>;*

Individuato, per quanto sopra esposto, quale sito urbano da intitolare a Vincenza Castria, la strada indicata in colore giallo come "STRADA 5" ricadendo in zona di nuovi insediamenti urbani, nella planimetria allegata (Allegato1);

VISTA la legge n. 473 del 17/04/1925;

VISTA la legge anagrafica 24 dicembre 1954, n.1228, e successive modificazioni e relativo Regolamento di esecuzione di cui al D.P.R. 30/05/1989, n. 223;

VISTO l'art.41 del citato D.P.R. 30 maggio 1989 n.223;

VISTE le circolari ministeriali emanate dal Ministero dell'Interno competente in materia;

Su iniziativa dell'Assessore Dott.ssa Tiziana D'Oppido, con delega alle pari opportunità e differenze di genere, si propone a Codesta Giunta:

- DI INTITOLARE la strada indicata in colore giallo come "STRADA 5" ricadendo in zona di nuovi insediamenti urbani, nella planimetria allegata (Allegato1), a Vincenza CASTRIA, denominandola "Via Vincenza CASTRIA";
- DI TRASMETTERE il presente atto alla Prefettura, Ufficio Territoriale del Governo di Matera, per i provvedimenti di cui al regio decreto legge 10 maggio 1923, n.1158, convertito nella legge 17 aprile 1925, n.473 e alla legge 23 giugno 1927 n.1188, dando atto che la relativa approvazione costituisce condizione di efficacia del presente atto;
- DI TRASMETTERE copia del presente atto agli uffici: Traffico e Lavori Pubblici per l'apposizione materiale delle targhe segnaletiche, Urbanistica, Tributi, Commercio, Polizia Municipale ed agli altri Enti Pubblici interessati;
- DI TRASMETTERE copia del presente atto all'Albo Pretorio dell'Ente per le dovute pubblicità ed informazione sull'intitolazione di "Via Vincenza CASTRIA";
- DI DARE ATTO che il responsabile del procedimento relativo al presente atto è il Responsabile di P.O. Anagrafe Dott. Vito Nunzio Vitullo.

La sottoscritta Dirigente del Settore "Servizi alla Persona, alla Famiglia, e al Cittadino" dichiara l'insussistenza del conflitto d'interessi, allo stato attuale, ai sensi dell'art. 6 bis della Legge n. 241/90, in relazione al presente procedimento e della Misura M03 del Piano triennale della Prevenzione della Corruzione e della Trasparenza.

IL DIRIGENTE
(Dott.ssa Giulia Mancino)

LA GIUNTA COMUNALE

Letta e vista la suestesa relazione dirigenziale e proposta, il cui contenuto deve intendersi integralmente richiamato agli effetti dell'adozione del presente atto;

Visto l'allegato parere favorevole espresso ai sensi dell'art.49, comma 1 e dell'art. 147 bis, comma 1, del D. Lgs. n.267/2000 in ordine alla regolarità tecnica della presente proposta;

Ritenuta la stessa sufficientemente motivata e condividendo e facendo propria senza reverse il contenuto della medesima alla quale integralmente si rimanda;

A voti favorevoli unanimi espressi in forma di legge;

DELIBERA

Di approvare la proposta sopra esposta nella parte narrativa e dispositiva che si intende qui di seguito integralmente e materialmente trascritta, compresi le premesse e gli allegati.

Inoltre, con votazione separata

Di dichiarare la stessa, in relazione all'urgenza di provvedere agli adempimenti conseguenti, immediatamente eseguibile, ai sensi dell'art. 134, comma 4, del Decreto Legislativo 15 agosto 2020 n. 267 e ss.mm.ii..

La presente delibera:

- ha decorrenza immediata:
- viene pubblicata all'Albo Pretorio online del Comune di Matera, affinché chiunque ne possa prendere visione.



Firmato da
ETTORRE MARIA
ANGELA
26/10/2021 15:52:12




Firmato da
BENARDI DOMENICO
26/10/2021 17:20:51

DelG N° 00326/2021 del 26/10/2021

MASTERPLAN INDICAZIONE STRADE

scala 1:2000

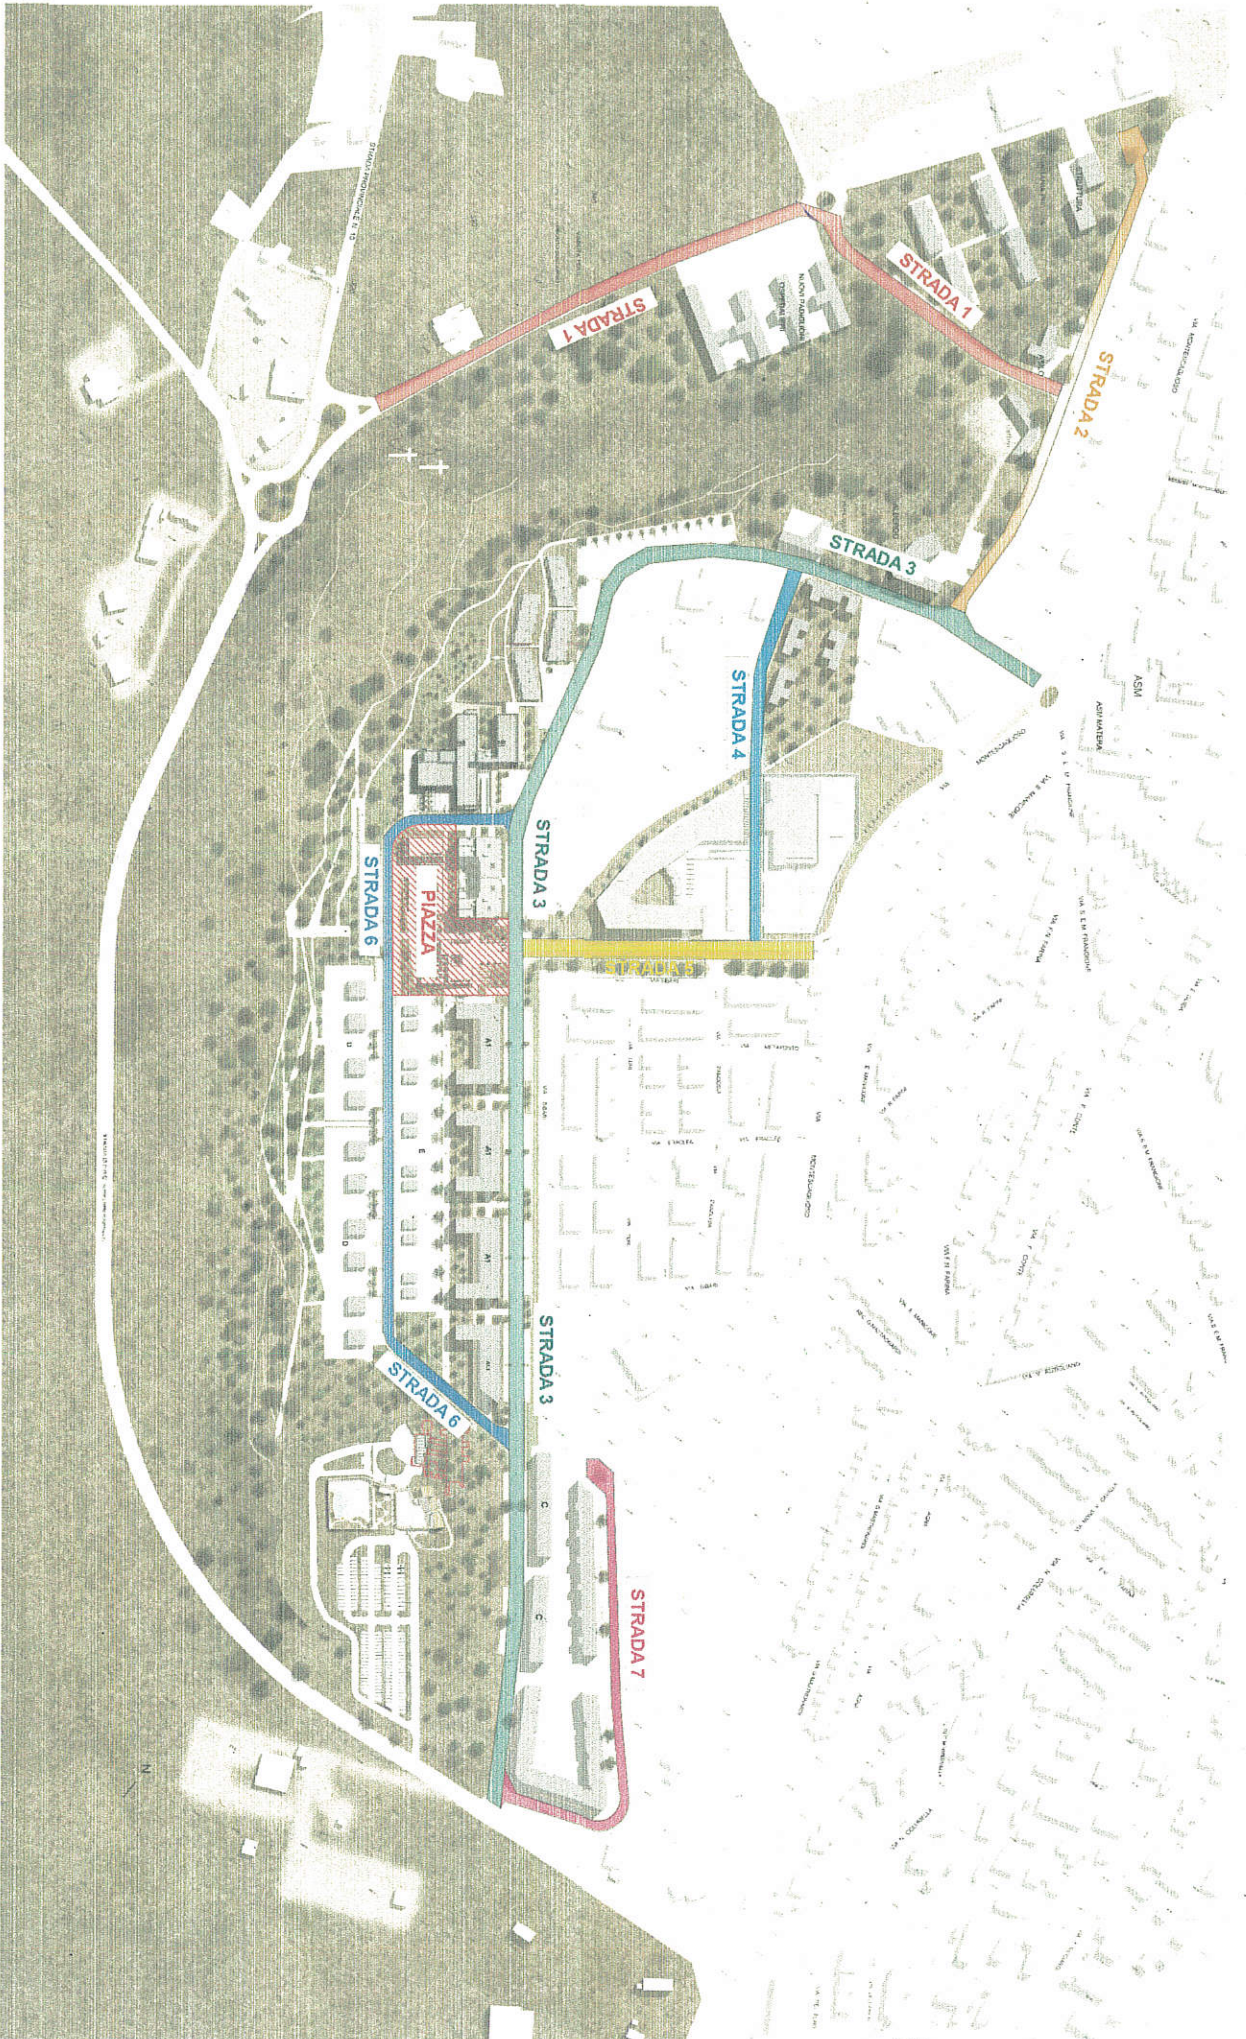

CITTA' DI MATERA

DELIBERAZIONE DELLA GIUNTA COMUNALE

OGGETTO: Intitolazione strada a Vincenza CASTRIA

Il Dirigente del SETTORE SERVIZI ALLA PERSONA FAMIGLIA CITTADINO a norma degli art. 49, comma 1 e 147 bis, comma 1, D.Lgs. 267/2000, introdotto con D.L. n. 174/2012, convertito in legge n. 213/2012, sulla proposta di deliberazione in oggetto:

- esprime il seguente parere: FAVOREVOLE
- in ordine alla regolarità tecnica del presente atto ed attesta la regolarità e la correttezza dell'azione amministrativa
- attesta che non sussistono situazioni di conflitto d'interesse in capo allo scrivente firmatario

Note:

Matera, 26/10/2021

Letto, confermato e sottoscritto.

Sindaco
DOMENICO BENNARDI

Segretario
MARIA ANGELA ETTORRE

ATTESTAZIONE DI PUBBLICAZIONE

Copia della presente deliberazione, viene affissa in pubblicazione all'Albo Pretorio ai sensi dell'articolo 124, comma 1, del D.Lgs 267/2000 per 15 giorni consecutivi.

Matera, 26/10/2021

ATTESTAZIONE DI ESECUTIVITA'

Visti gli atti d'ufficio si attesta che la presente deliberazione:

- E' divenuta esecutiva il giorno 26/10/2021, essendo stata dichiarata immediatamente eseguibile (Art 134, comma 4, D.Lgs. 267/2000).

ATTESTAZIONE DI CONFORMITA'

Il Sottoscritto _____
in qualità di _____

attesta che la presente copia cartacea della Deliberazione n° DEL 326/2021 è conforme al documento informatico originale firmato digitalmente ai sensi del D.Lgs. N° 82/2005.

Matera, li _____

Firma e Timbro dell'Ufficio

N.B. Da compilare a cura del Soggetto Autorizzato.